


100 SITZPLÄTZE

SAAL: V1 KINO/VORTRAG 22.06.2015

1 : 100

TWO IN A BOX
ARCHITEKTEN

TWO IN A BOX - ARCHITEKTEN ZT GMBH
STAATL. BEFUGTE UND BEEIDETE ZIVILTECHNIKER
Hostauerstrasse 33a, A-4100 Ottensheim tel: 07234/84862 f-13
www.twoinabox.at architekten@twoinabox.at

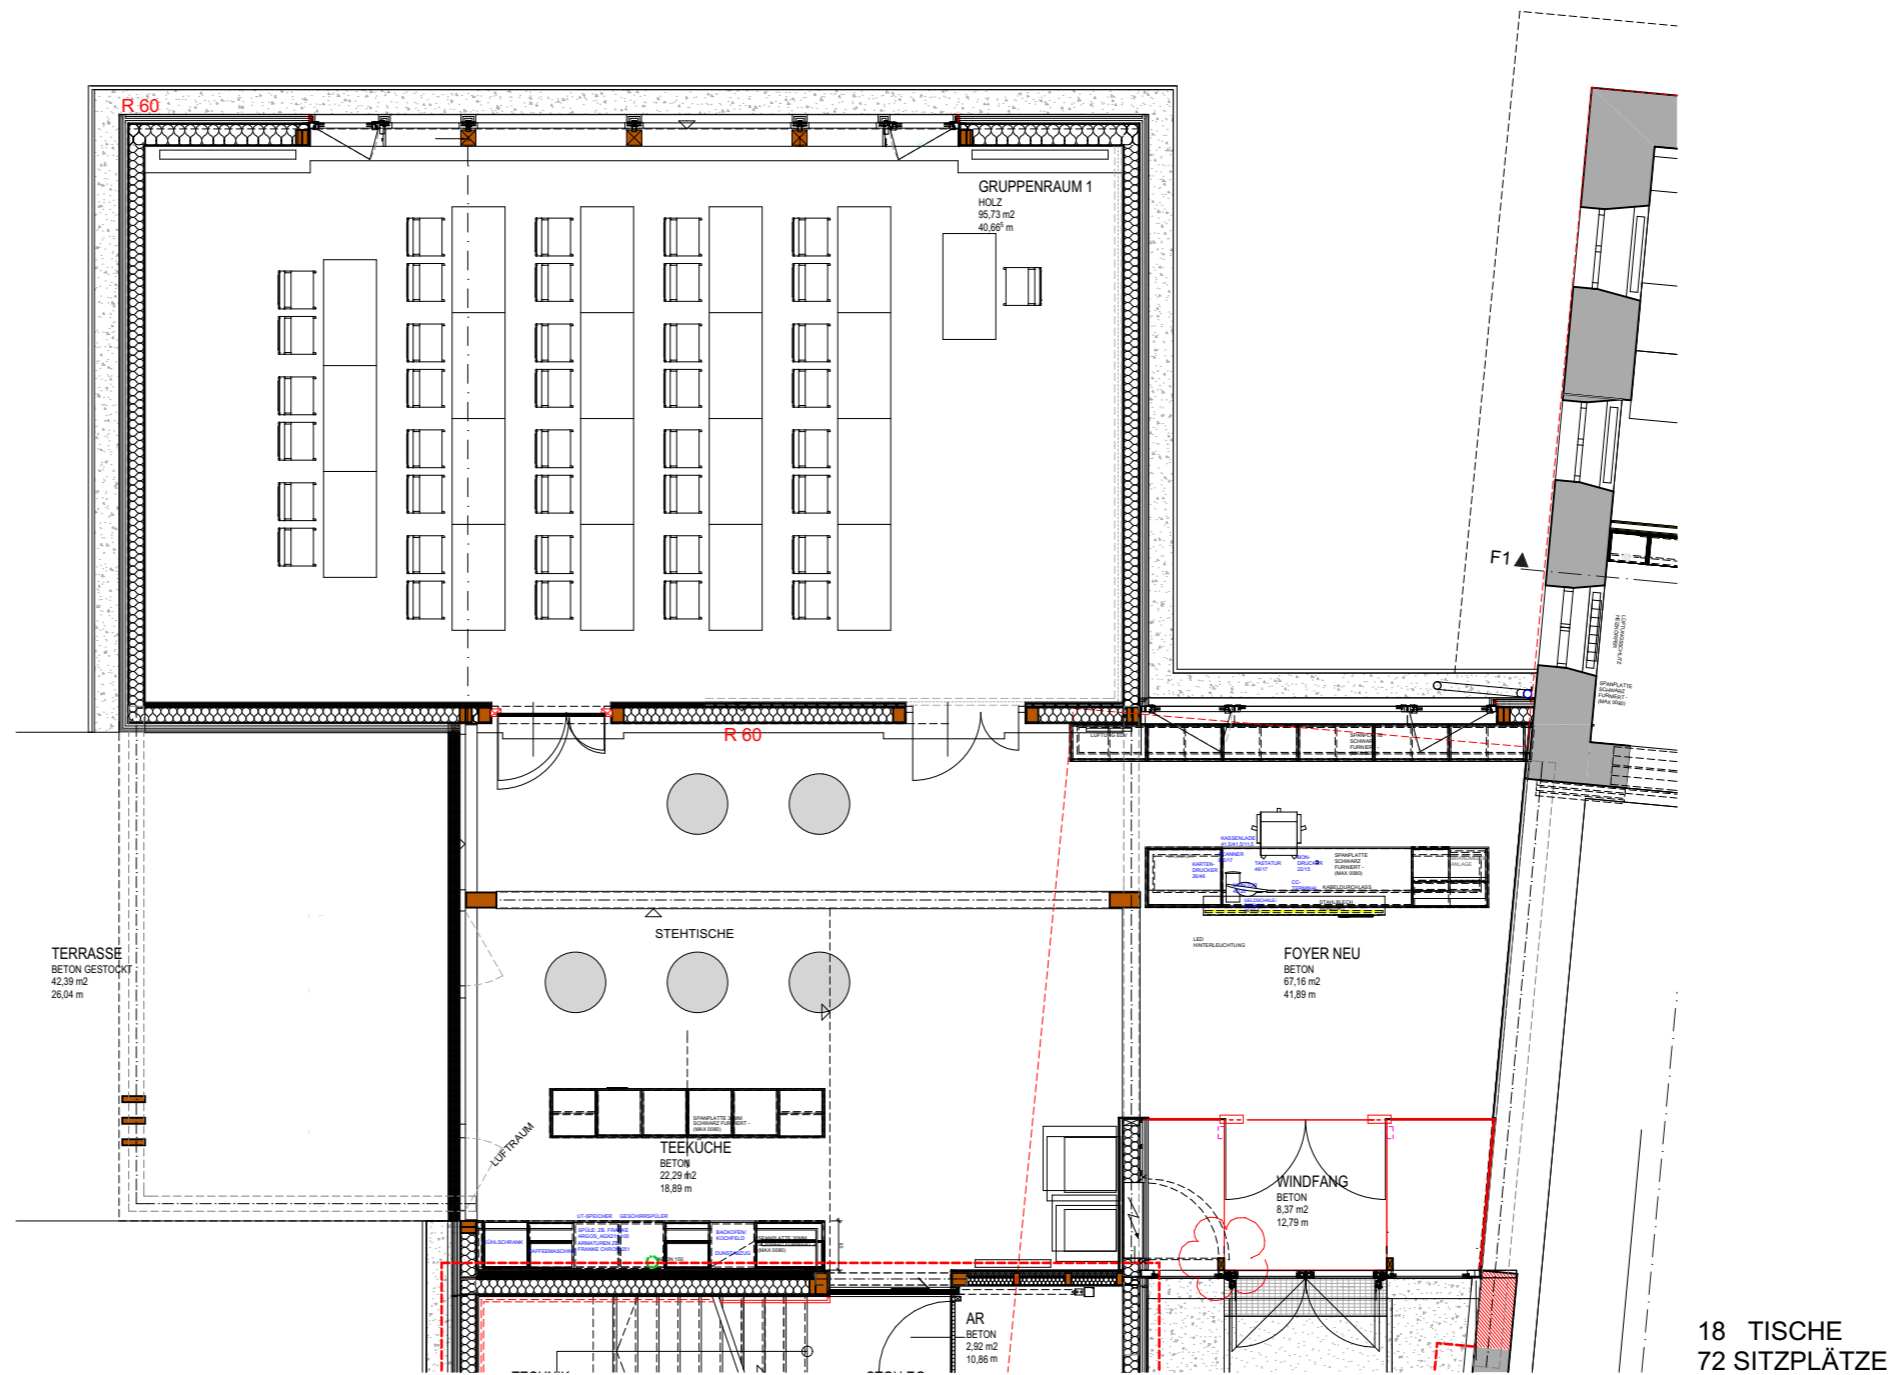

SAAL: V2 SEMINAR

22.06.2015

1 : 100

TWO IN A BOX
ARCHITEKTEN



TWO IN A BOX - ARCHITEKTEN ZT GMBH
STAATL. BEFUGTE UND BEEIDETE ZIVILTECHNIKER
Hostauerstrasse 33a, A-4100 Ottensheim tel: 07234/84862 f-13
www.twoinabox.at architekten@twoinabox.at

